



FRENTE PATIO MANZANA

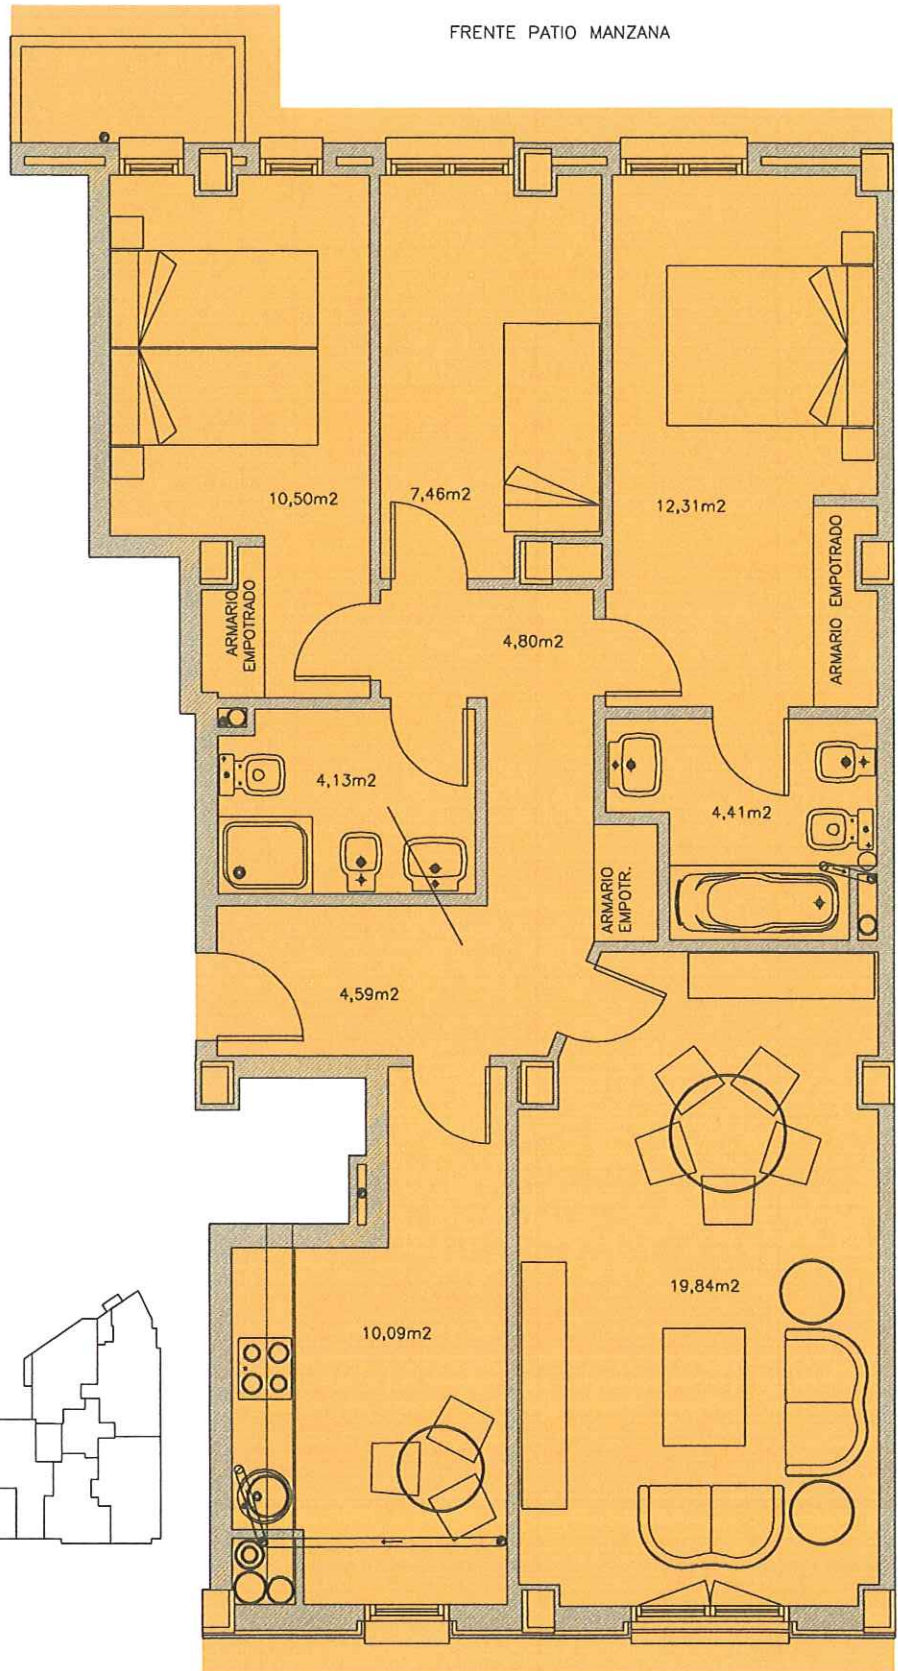

FRENTE CALLE XABUCU



SITUACIÓN DE LA VIVIENDA EN EL BLOQUE

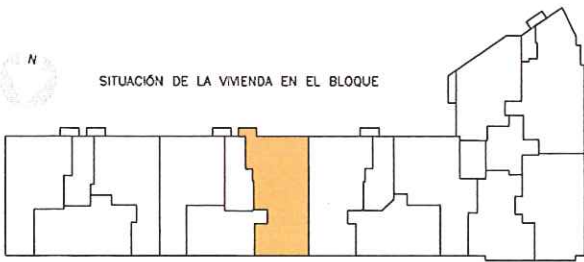

PORTAL 2

FRENTE CALLE XABUCU

ESCALA GRÁFICA



Se hace constar que los medidos de este plano son aproximados, y que las señalizaciones de huecos, conducciones, etc, quedan supeditados a los que en definitivo ordene el Arquitecto Director de la obra

ESTE PLANO NO CONSTITUYE UN DOCUMENTO CONTRACTUAL

PORTAL -2-
PLANTAS 1ª a 5ª TIPO -C-
Sup. Util Aprox 78,13 m²