
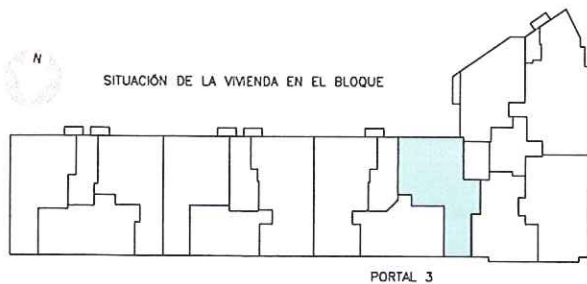



FRENTE PATIO MANZANA

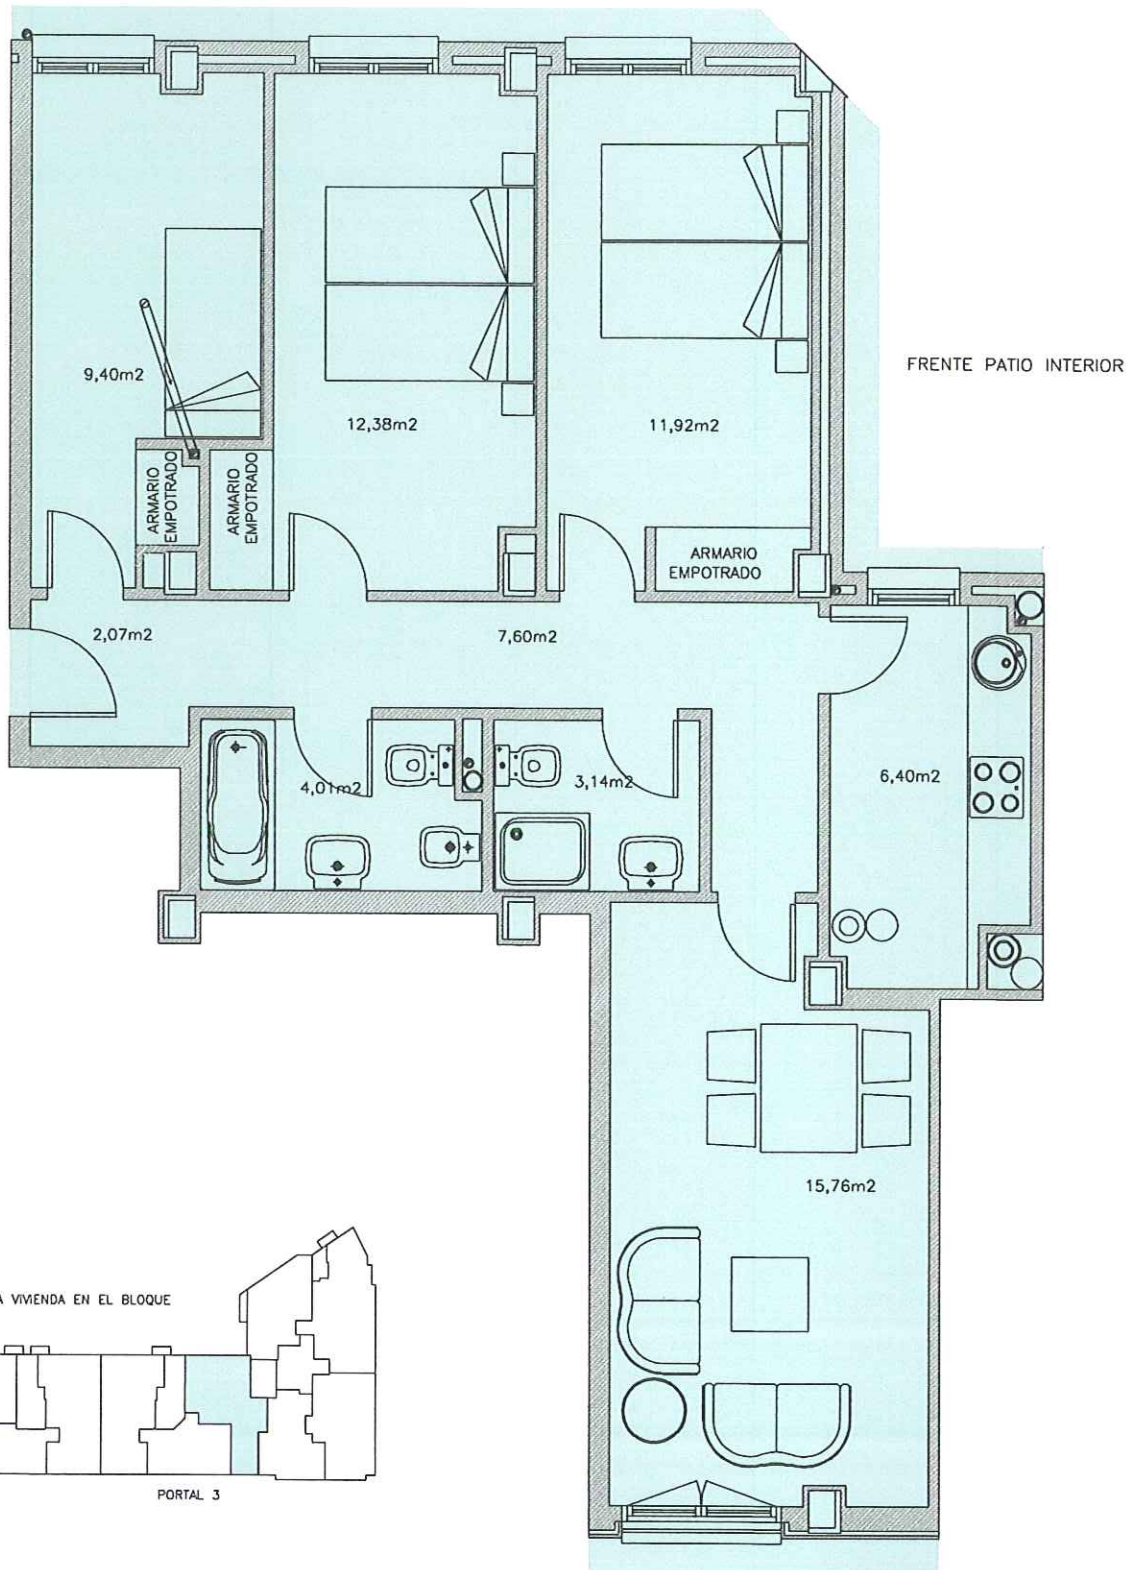

FRENTE CALLE XABUCU

FRENTE CALLE XABUCU

ESCALA GRÁFICA

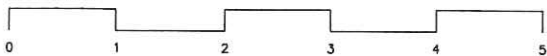

Se hace constar que los medidos de este plano son aproximados, y que las señalizaciones de huecos, conducciones, etc, quedan supeditadas a los que en definitivo ordene el Arquitecto Director de la obra

ESTE PLANO NO CONSTITUYE UN DOCUMENTO CONTRACTUAL

PORTAL -3-
PLANTAS 1ª a 5ª TIPO -C-
Sup. Util Aprox 72,68 m2